

ZENZ
WELLNESS COMMUNITY



CUMBAYÁ, SECTOR SAN PATRICIO
A 2 minutos de El Potrero

PROAÑO
PROAÑO

BIENVENIDOS A ZENZ
ESENCIA, EQUILIBRIO Y BIENESTAR.



ARMONÍA

NUESTRA
TRAYECTORIA



CONCEPTO _____

Ten una vida en armonía física,
emocional y espiritual.

live it now
WELLNESS COMMUNITY



UBICACIÓN

- ACCESOS**
Ruta Viva - a 3 min
Av. Oswaldo Guayasamin - a 5 min
- PUNTOS REFERENCIALES**
Potrero de Lumbisí - a 2 min
San Patricio Smart Living - a 2 min
Túnel Oswaldo Guayasamin - a 15 min
Aeropuerto - 20 min
- HOSPITALES**
Nuevo Hospital Metropolitano - 3 min
Hospital De Los Valles - 10 min
- CENTROS EDUCATIVOS**
Colegio Spellman - 5 min
Colegio SEK Los Valles - 6 min
USFQ - 12 min
- CENTROS COMERCIALES**
Scala - 10 min
Paseo San Francisco - 13 min



CUMBAYÁ, SECTOR SAN PATRICIO
A 2 minutos de El Potrero



Google Maps




waze

ZENZ


ÁREAS COMUNALES



WELLNESS CENTER

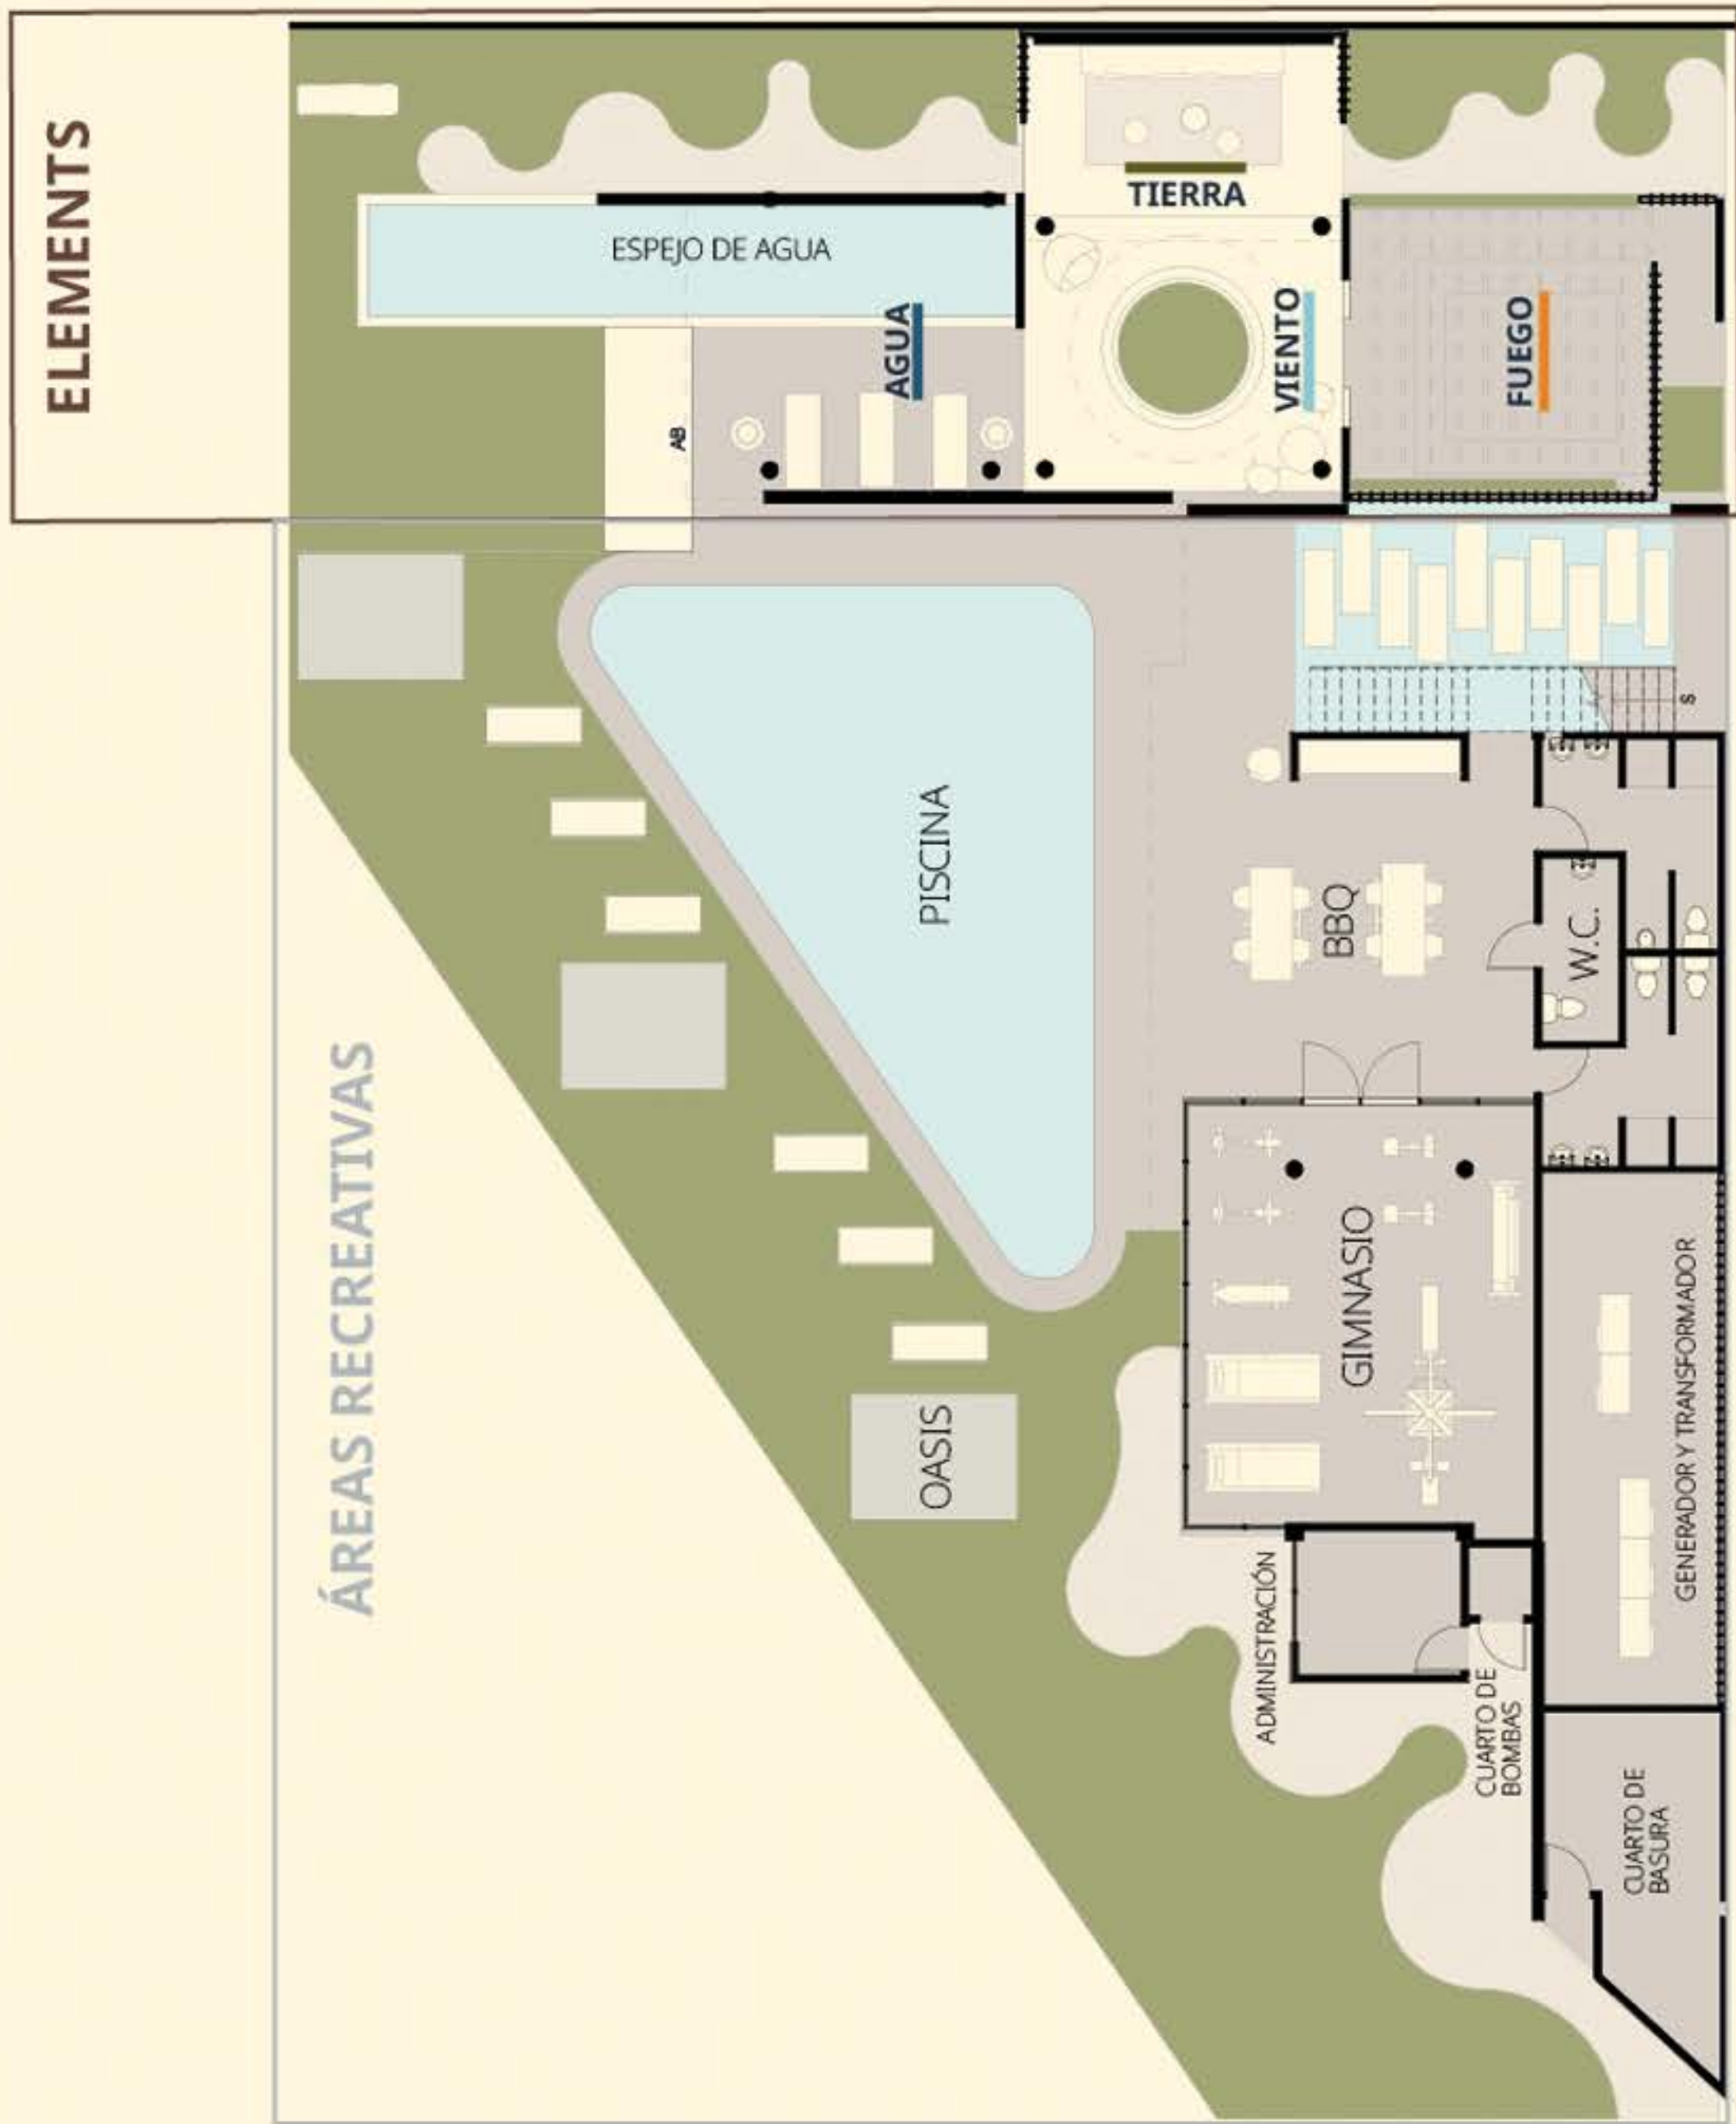

PLANTA BAJA

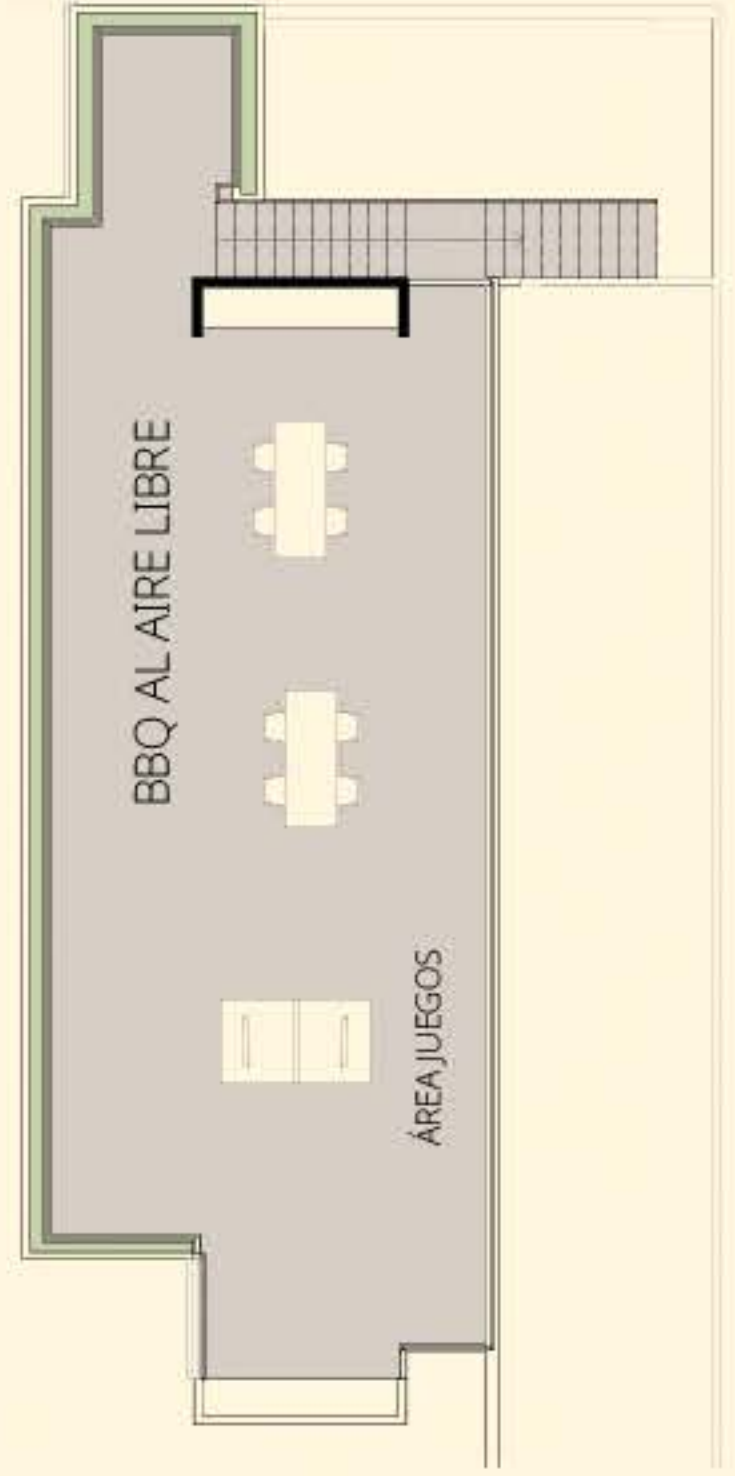

PLANTA ALTA



SALA VIENTO

Imágenes referenciales. No incluye mobiliario ni elementos decorativos en casas o áreas comunales



SALA FUEGO


Imágenes referenciales. No incluye mobiliario ni elementos decorativos en casas o áreas comunales



SALA TIERRA

Imágenes referenciales. No incluye mobiliario ni elementos decorativos en casas o áreas comunales

SALA AGUA

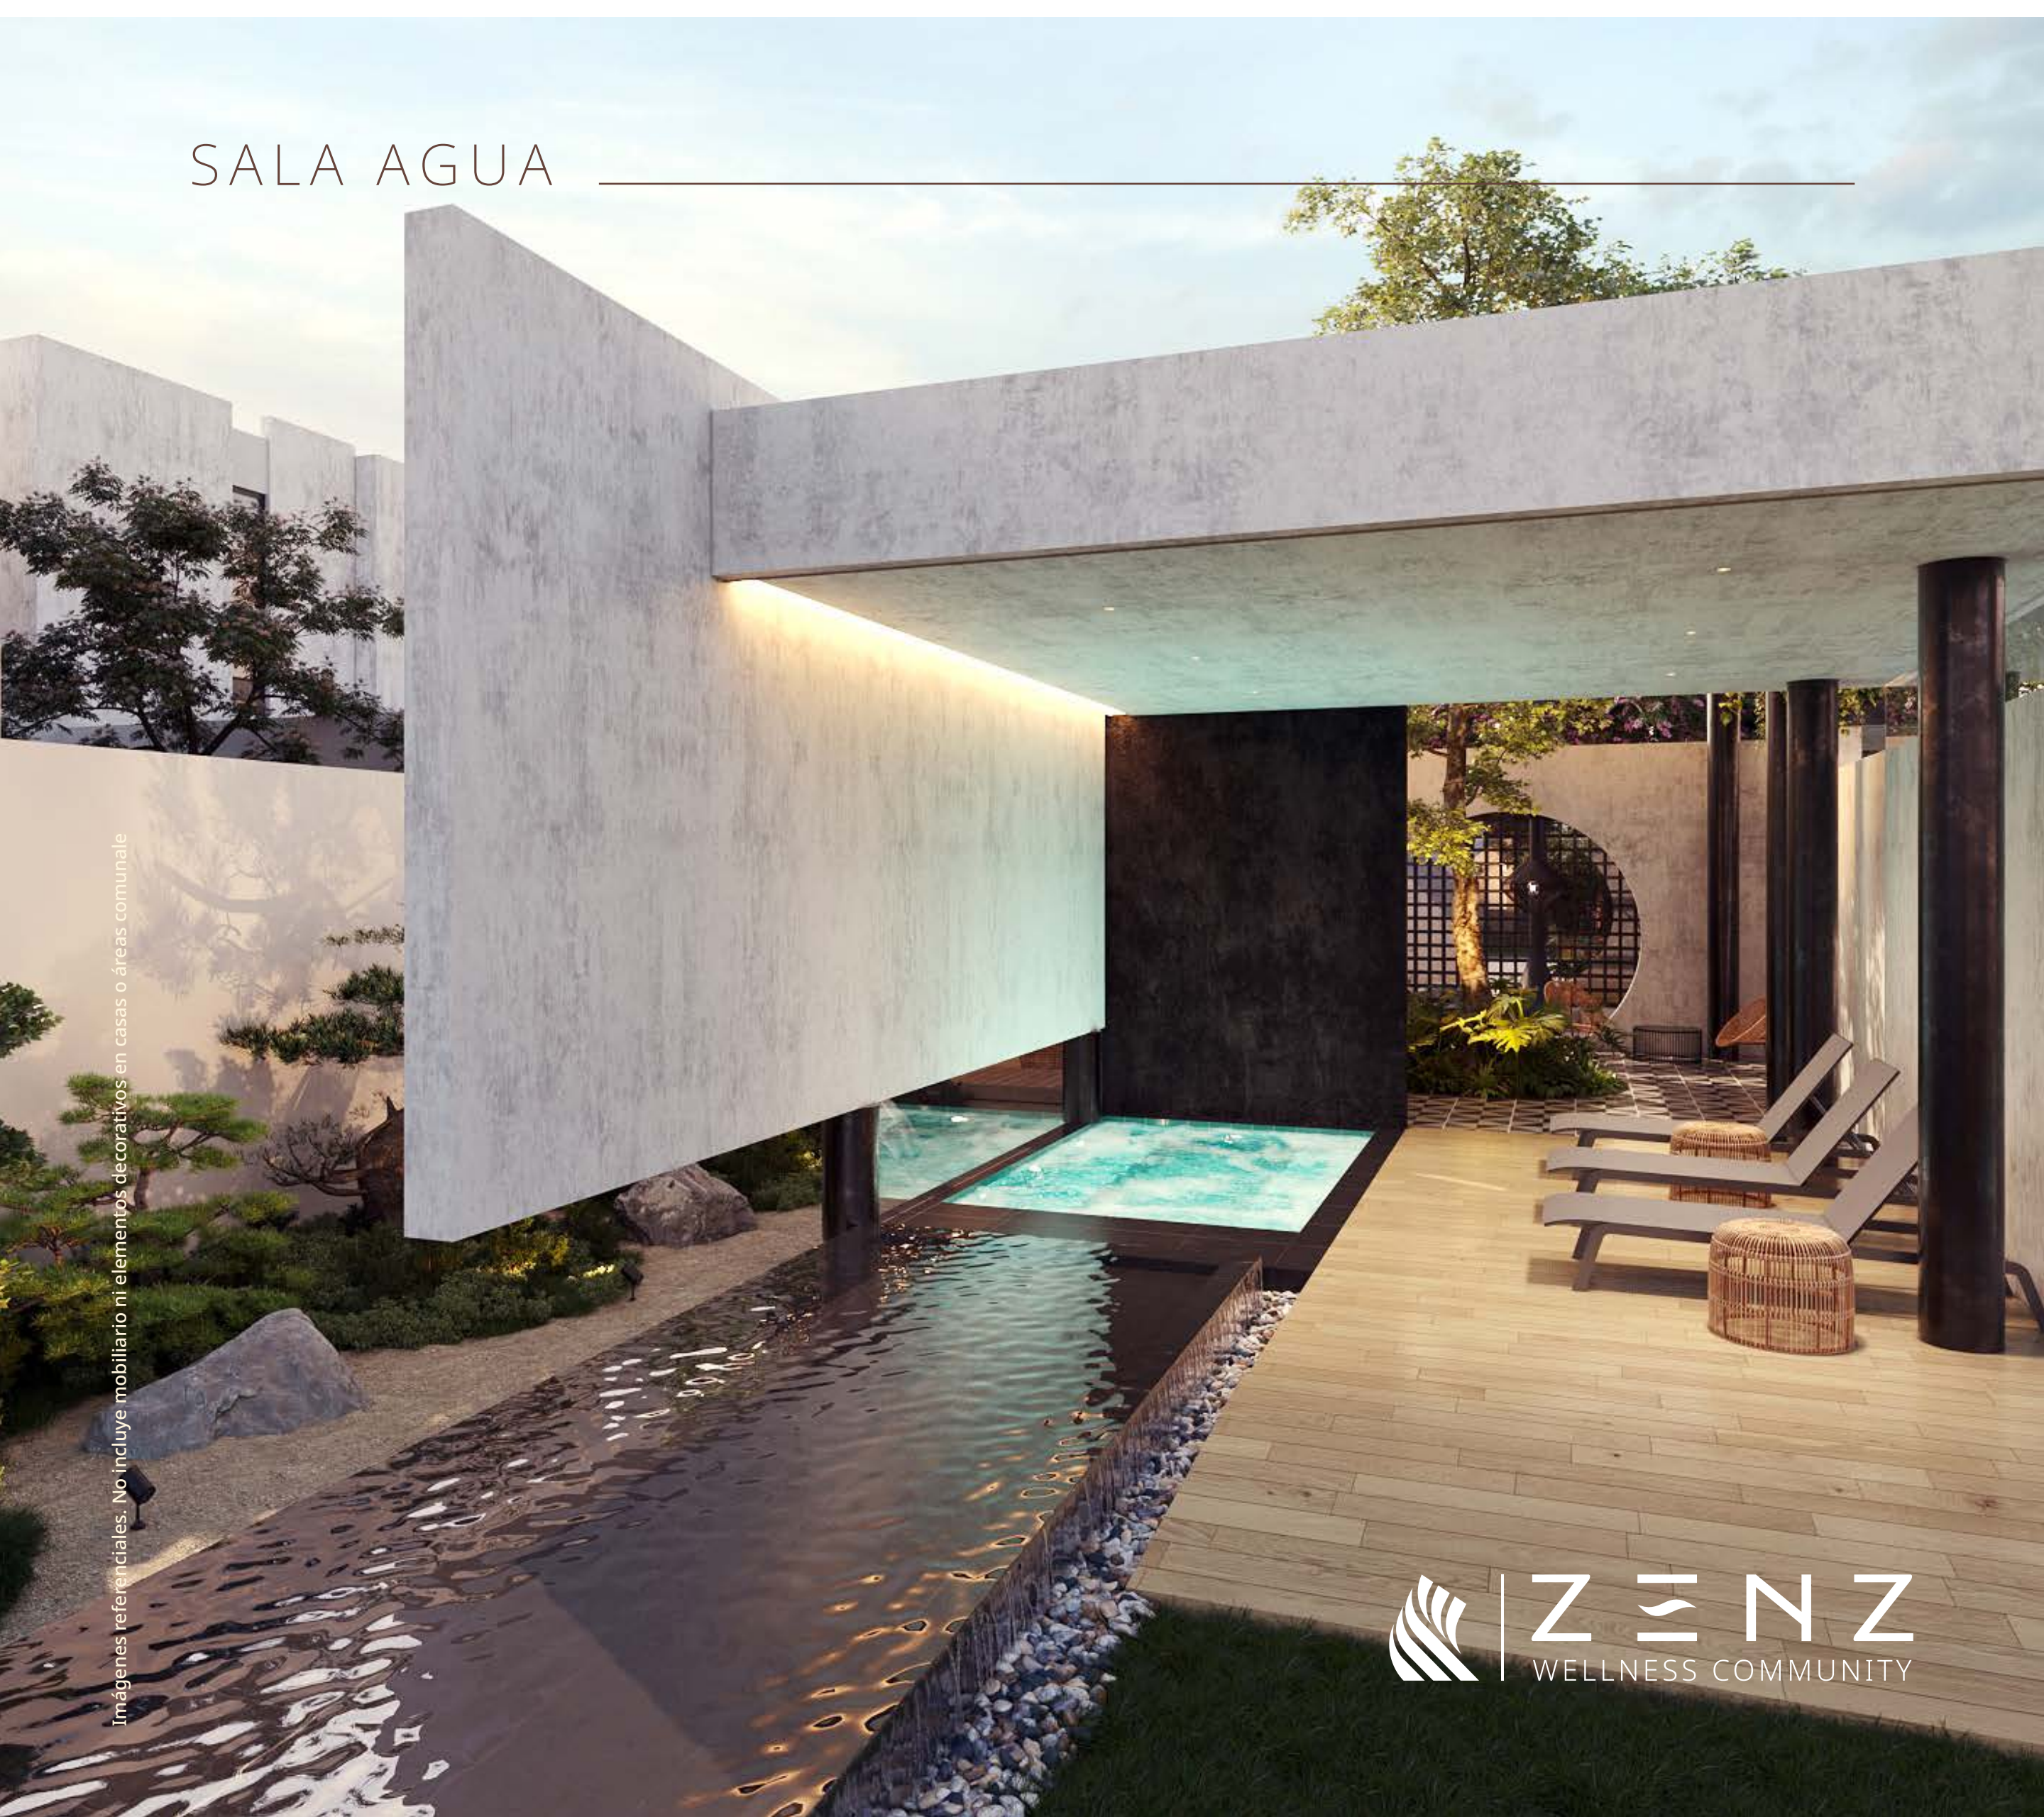

Imágenes referenciales. No incluye mobiliario ni elementos decorativos en casas o áreas comunales

PUREZA

CASAS
TIPO

BIENVENIDOS

ZENZ WELLNESS COMMUNITY

El placer de vivir e inmortalizar cada instante se entrelazan en perfecta armonía, creando un espacio pensado para quienes buscan más que un lugar donde habitar: un estilo de vida.

**CASAS
TIPO A**

155m²

3 dormitorios

**CASAS
TIPO B**


142m²

3 dormitorios

**CASAS
TIPO C**

206m²

3 dormitorios

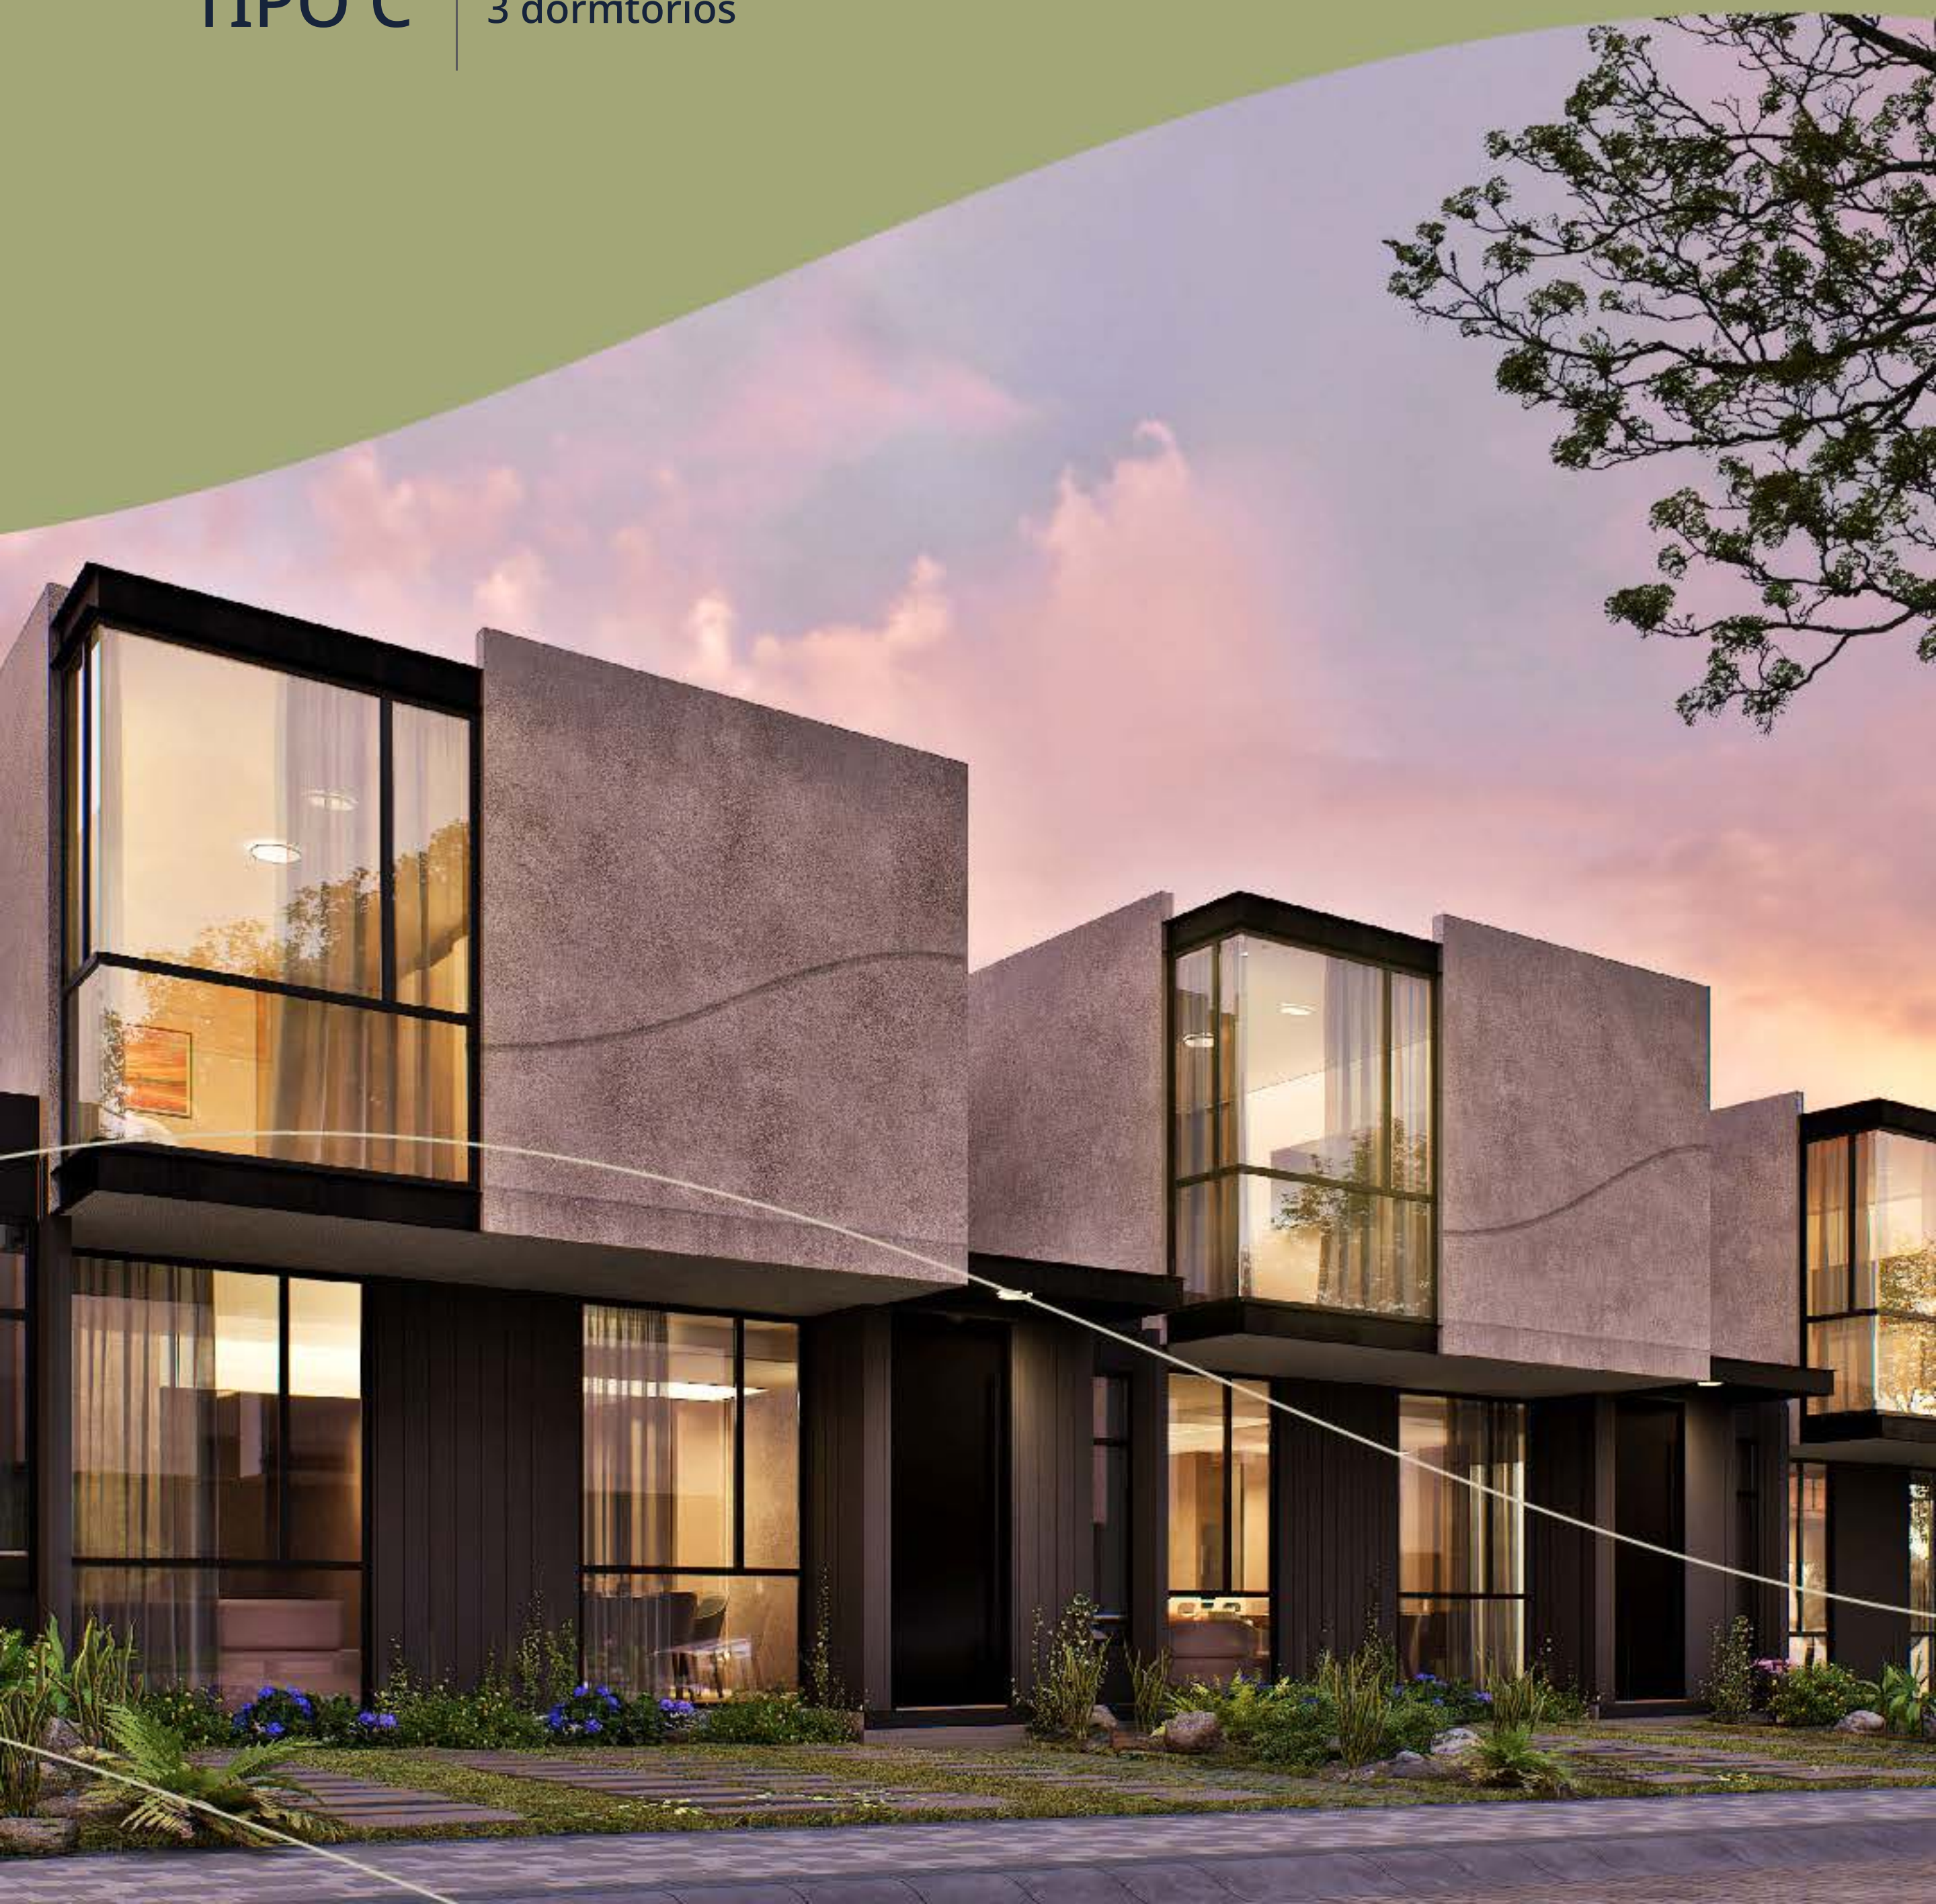

ZENZ
WELLNESS COMMUNITY


CASA TIPO A



PLANTA BAJA



CASA TIPO A

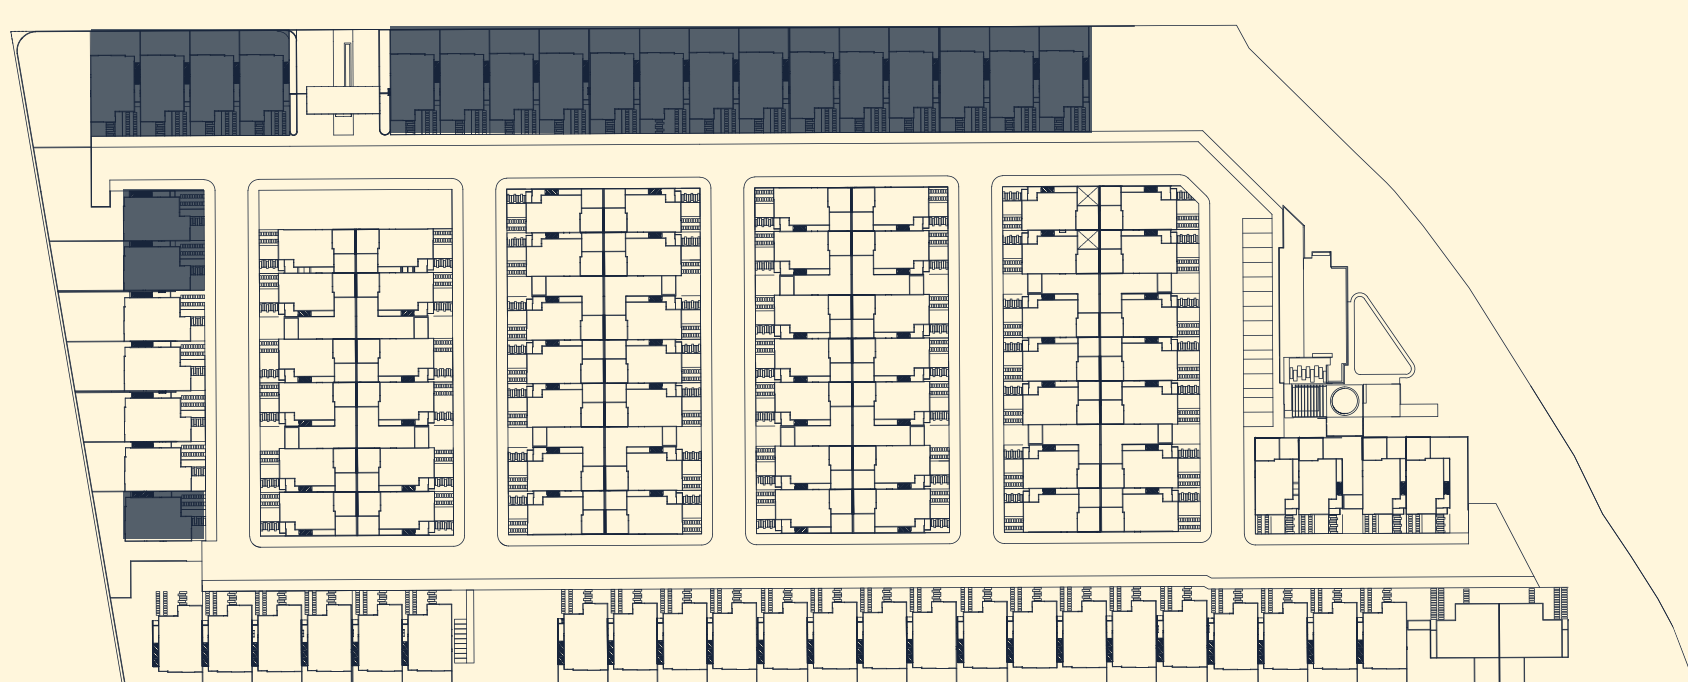


CASAS
TIPO A
155 m²
3 dormitorios

ZENZ
WELLNESS COMMUNITY

PLANTA BAJA



CASA TIPO A'

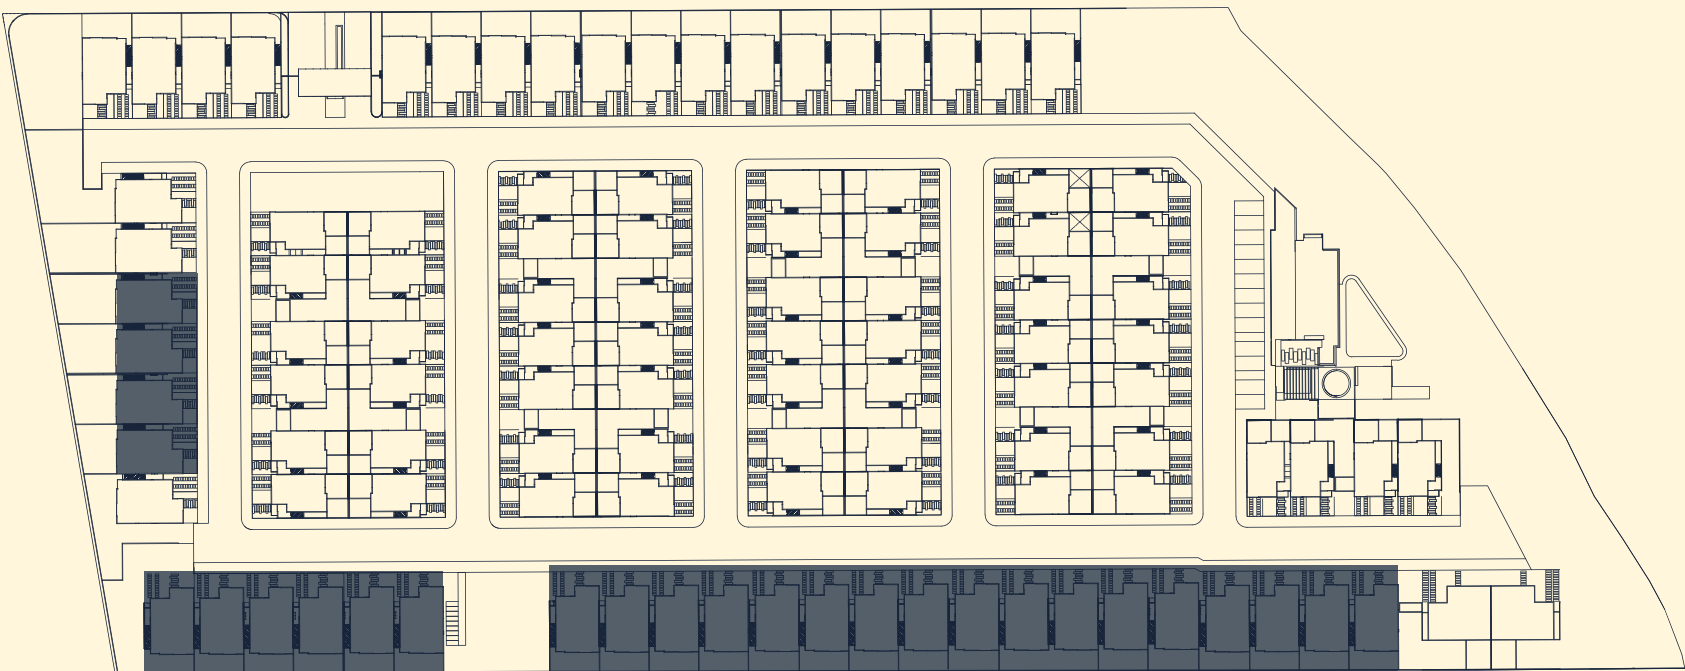


CASAS
TIPO A'
154 m²
3 dormitorios

ZENZ
WELLNESS COMMUNITY

PLANTA ALTA



CASAS TIPO A

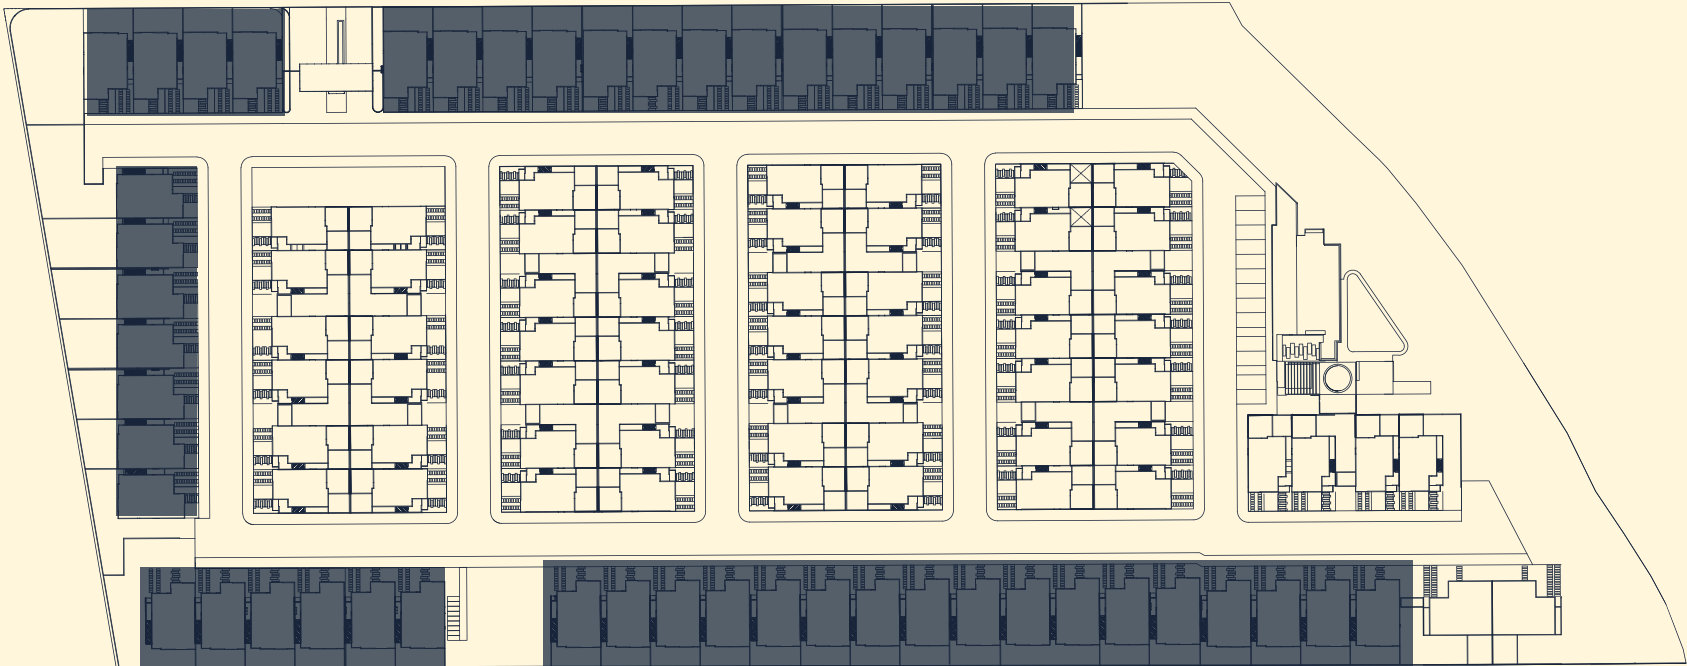

CASAS TIPO A y A'

155 m²

3 dormitorios



ZENZ

CASA TIPO A
BUILT-IN PLANTER

CASA TIPO A

Imágenes referenciales. No incluye mobiliario ni elementos decorativos en casas o áreas comunales

ZENZ

CASA TIPO A
BACKYARD

Imágenes referenciales. No incluye mobiliario ni elementos decorativos en casas o áreas comunales

ZENZ
WELLNESS COMMUNITY


CASA TIPO B



PLANTA BAJA



CASA TIPO B

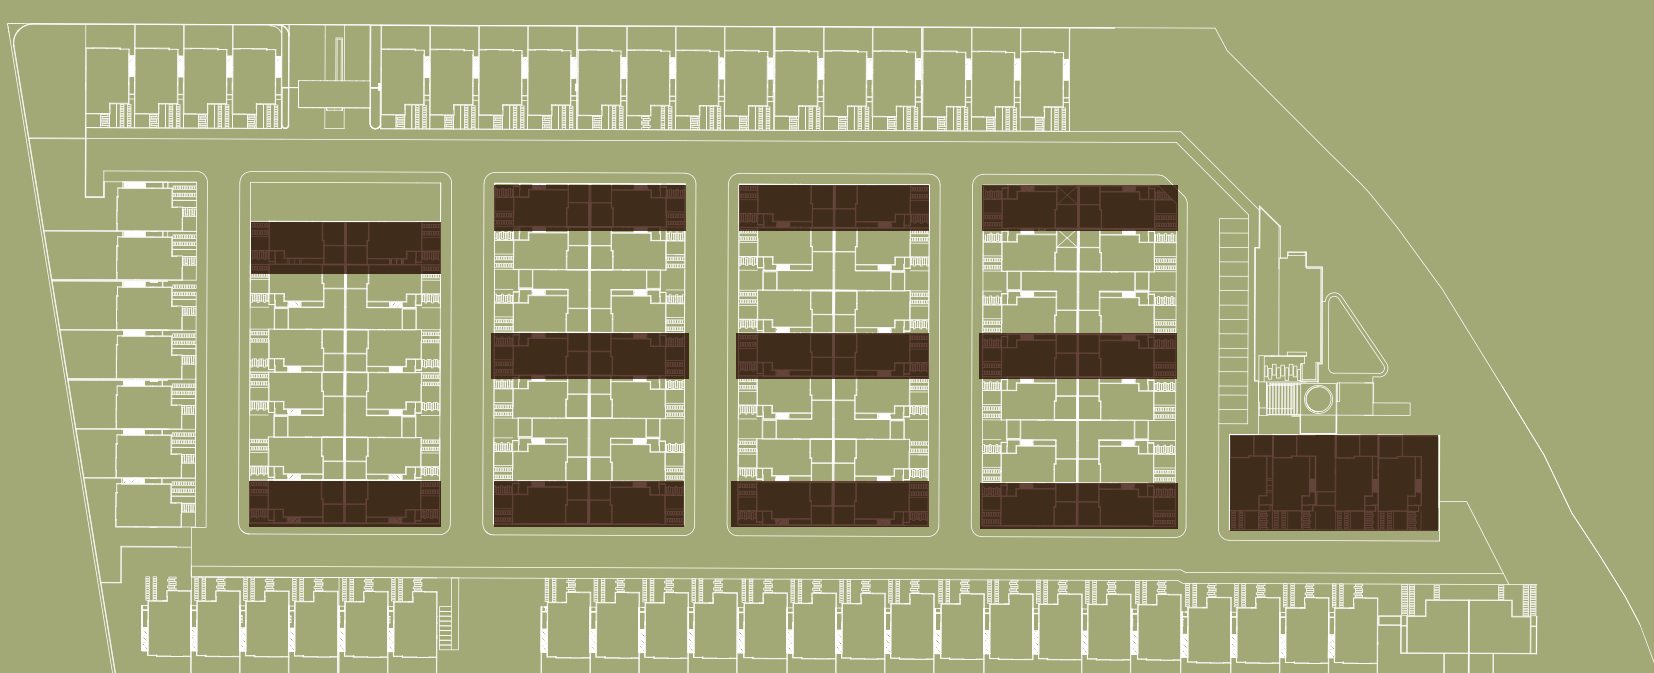


CASAS TIPO B

133m²
3 dormitorios

PLANTA BAJA



CASA TIPO B'

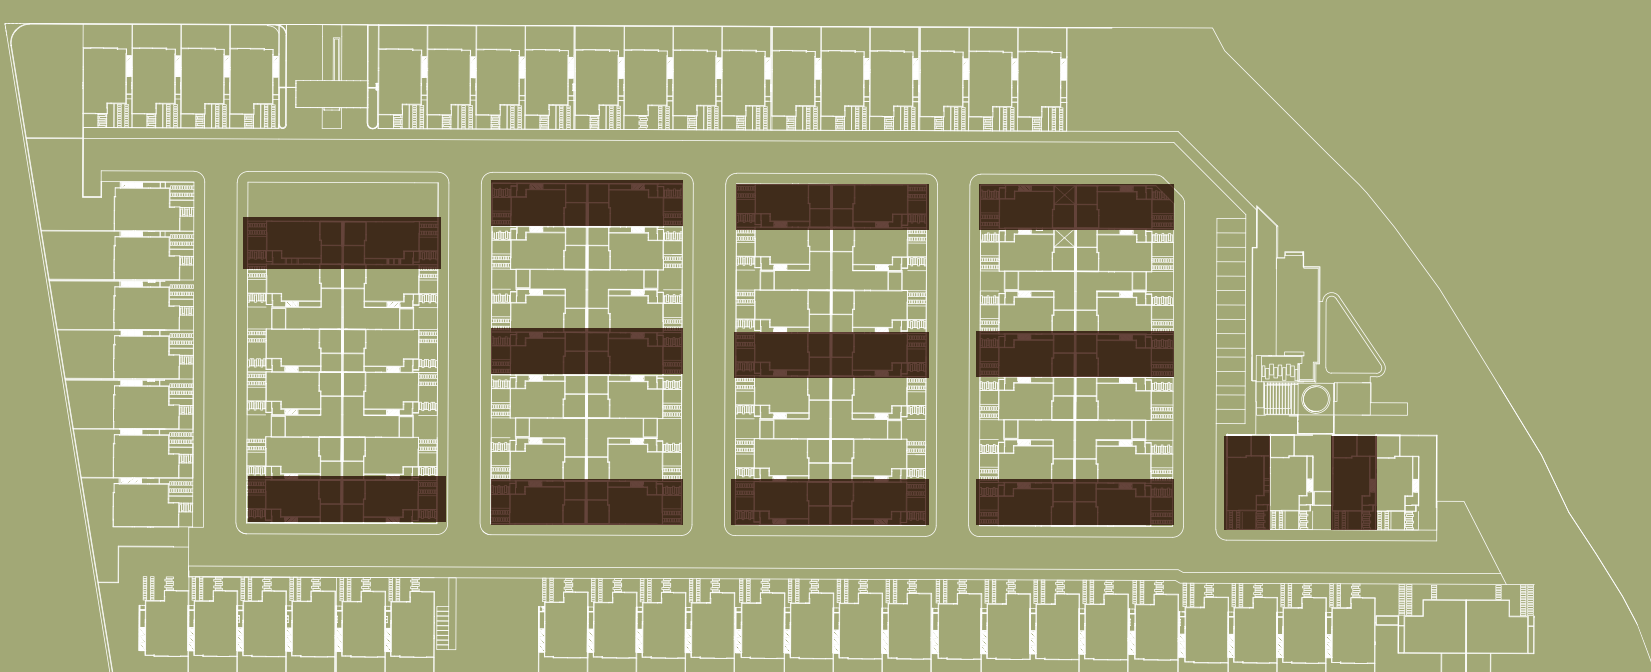

CASAS TIPO B'

133m²
3 dormitorios




Casas

B2; B4; B10; B11; B14; B17; B23; B24; B29; B30; B36; B39; B44; B45; B50; B53; B56; B58

PLANTA BAJA



CASA TIPO B''

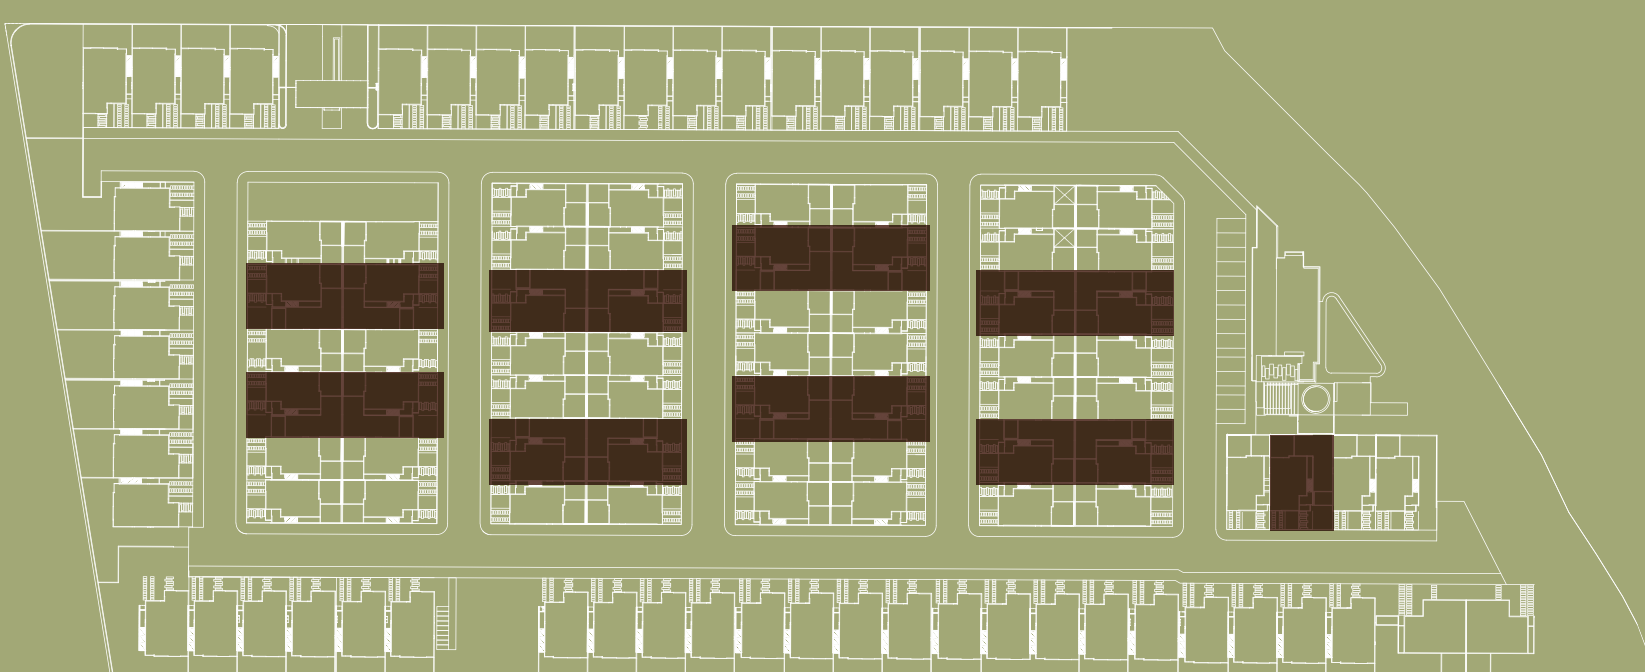

Casas

B3; B5; B11; B12; B16; B17; B24; B25; B30; B31; B38; B39; B44; B45; B50; B53; B57


CASAS
TIPO B''

142 m²


3 dormitorios

ZENZ
WELLNESS COMMUNITY

PLANTA ALTA

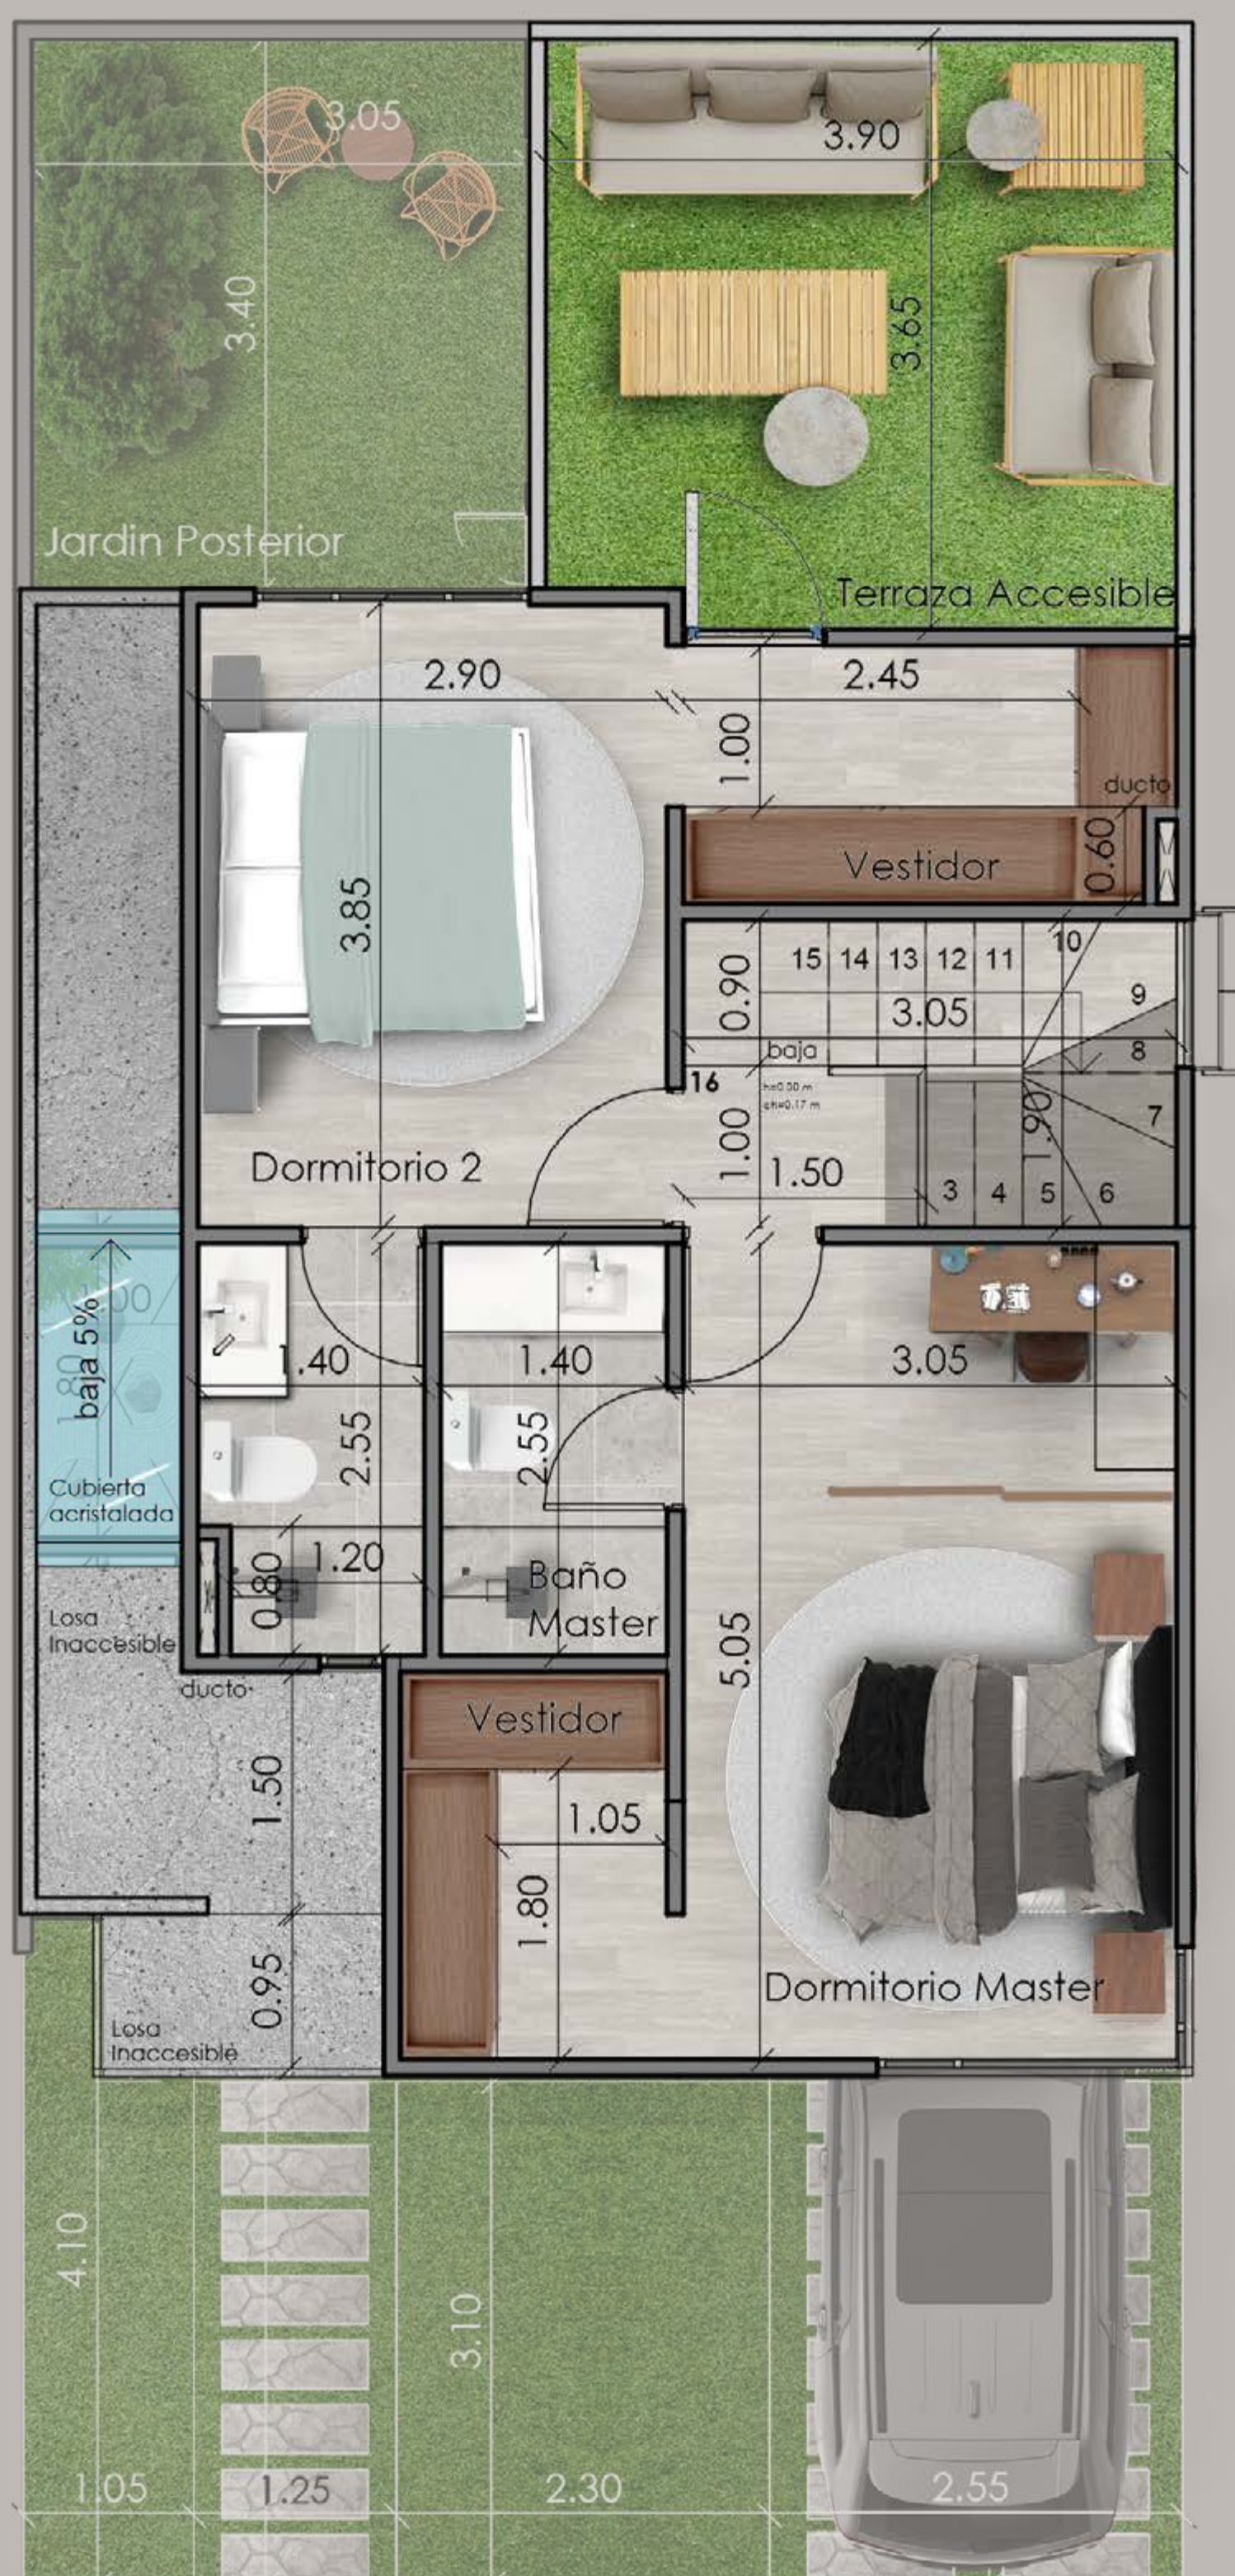

CASAS TIPO B

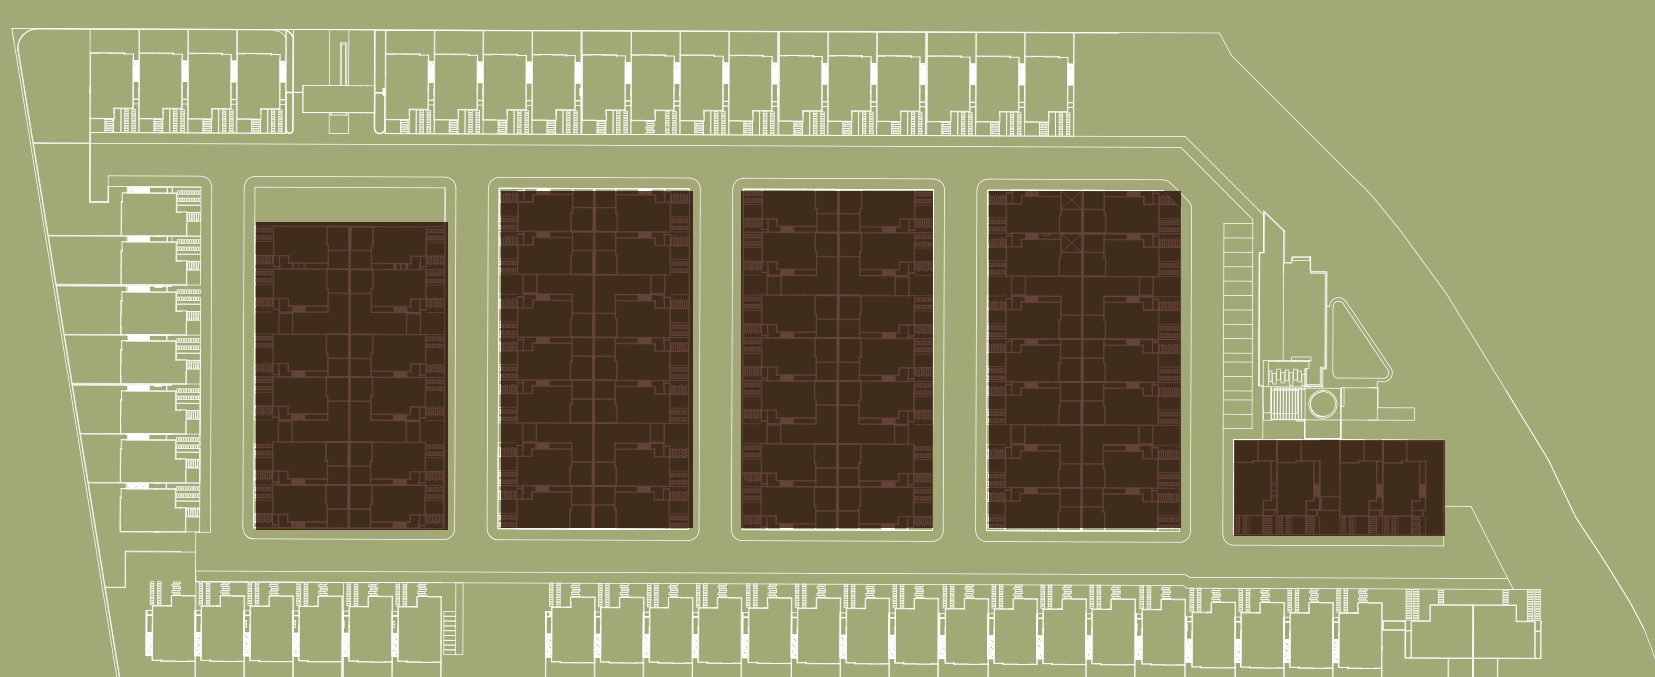

CASAS
TIPO B, B' y B''

133m²
3 dormitorios

ZENZ
WELLNESS COMMUNITY

Z E N Z

CASA TIPO B
ZEN ROOM



CASA TIPO B

Z E N Z

CASA TIPO B
MASTER B



Imágenes referenciales. No incluye mobiliario ni elementos decorativos en casas o áreas comunales



ZENZ
WELLNESS COMMUNITY


CASA TIPO C



PLANTA BAJA



CASA TIPO C

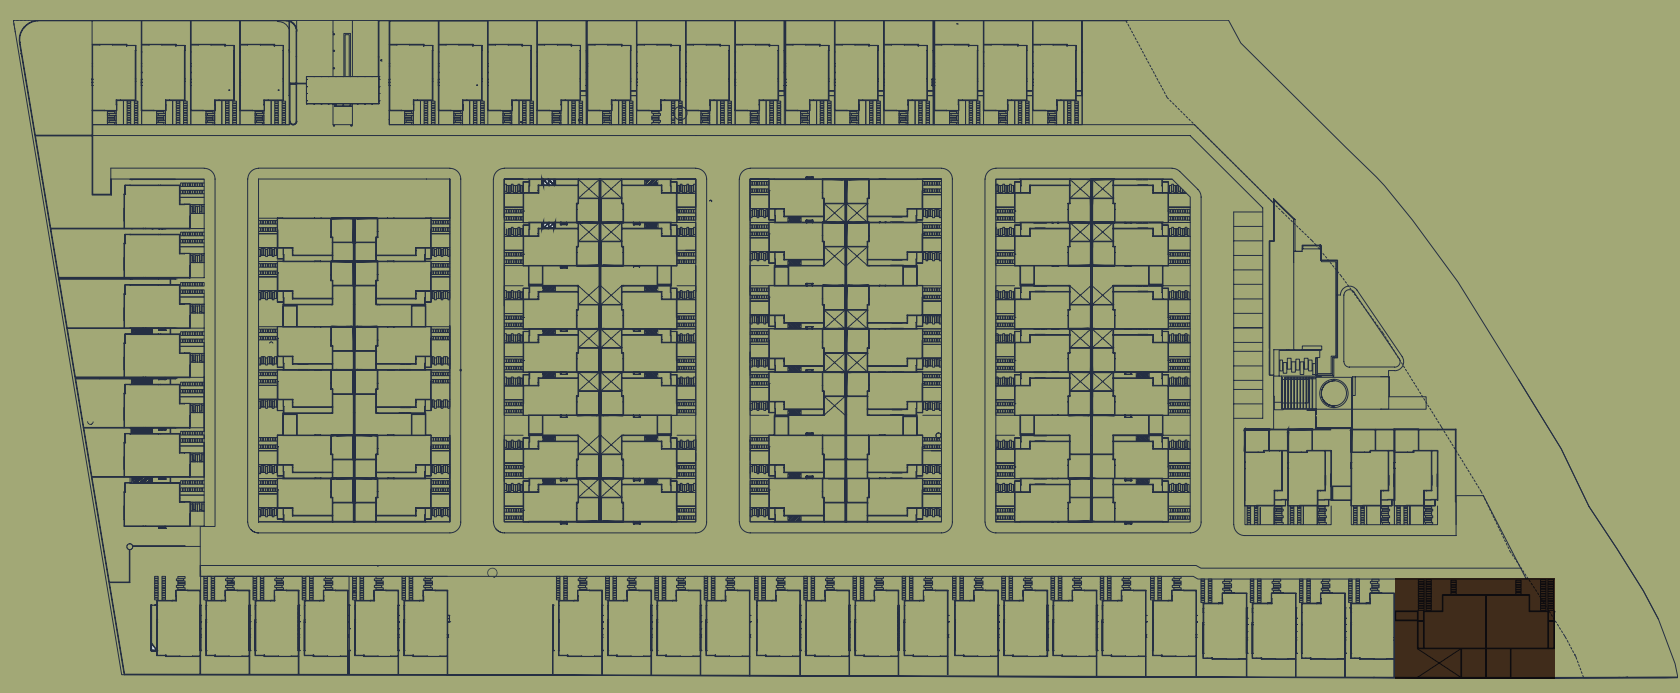


CASAS
TIPO C
 206 m²
 3 dormitorios

ZENZ
 WELLNESS COMMUNITY

PLANTA ALTA



CASA TIPO C

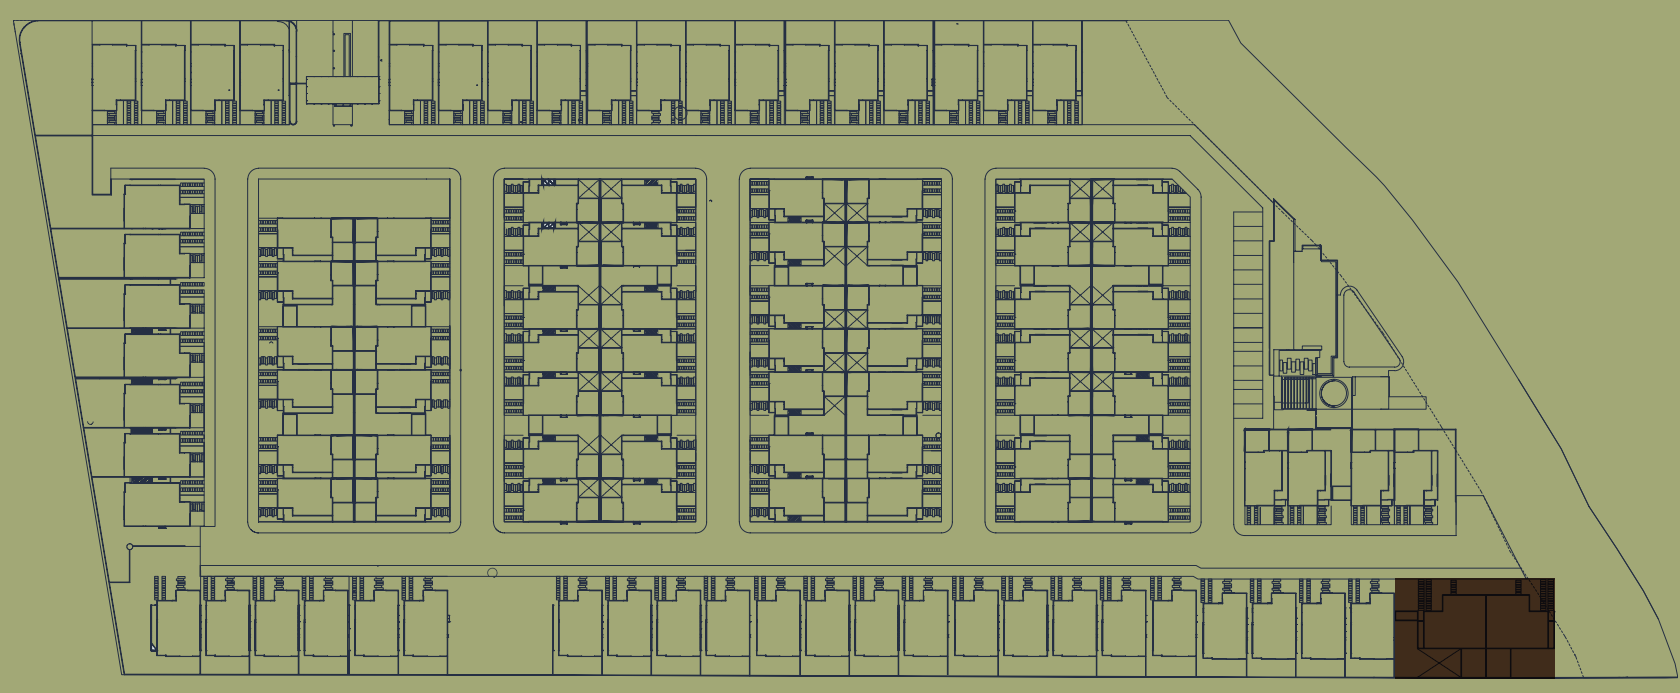

CASAS
TIPO C
 206 m²
 3 dormitorios

PROAÑO 
PROAÑO

I N T R O D U C E S

ZENZ
WELLNESS COMMUNITY



ZENZ.ec



La información e imágenes contenidas en este material son de carácter ilustrativo. El desarrollador se reserva el derecho a modificar cualquier aspecto del proyecto sin previo aviso. No incluye mobiliario ni elementos decorativos en casas o áreas comunales.